


PLAN LOCAL D'URBANISME LE MALESHERBOIS

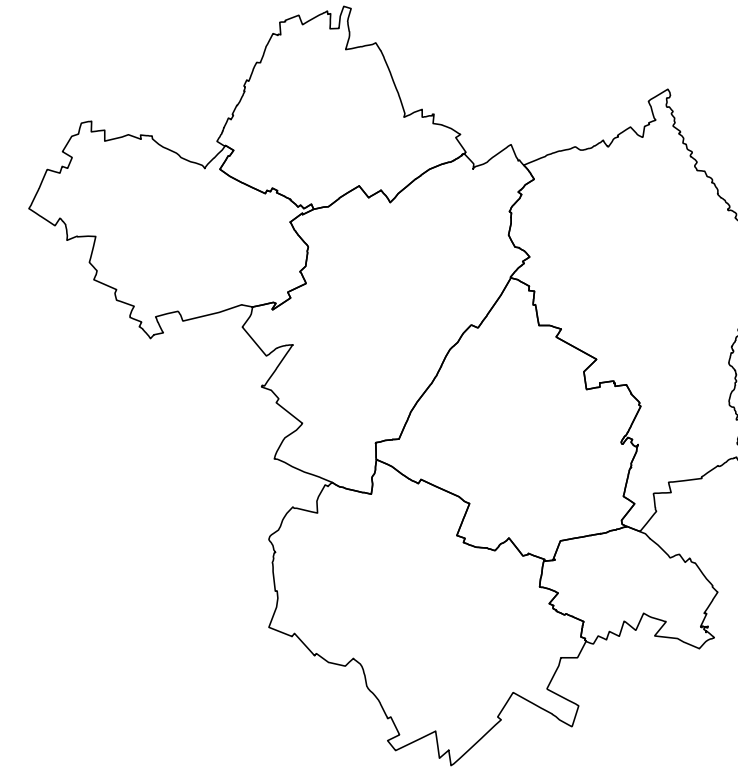

PLANS DES SERVITUDES D'UTILITE PUBLIQUE

Objet	Arrêté le 23 septembre 2025 par le conseil communautaire
Approuvé le	
Révisé le	
Modifié le	
Mis à jour le	

Plan de Servitudes d'utilité Publique

Plan de zonage

échelle: 1 / 25 000ème

Date édition: 18 / 6 / 2020



Direction Départementale des Territoires du Loiret
Service Urbanisme et Aménagement et
Développement du Territoire
Pôle Connaissance et Prospective Territoriales

131, rue du Faubourg Bannier 45042 ORLEANS Cedex
Tél : 02 38 52 47 71 - Courriel : ddt-pcpt-suadt@loiret.gouv.fr

Ce plan représente les servitudes numérisées à la date d'édition dont la direction départementale des territoires du Loiret a connaissance. Les gestionnaires restent garants de l'exactitude des servitudes dont ils ont la charge.

- Eaux**
AS1 - Conservation des eaux potables et minérales
- Monuments historiques**
AC1 - Monuments Historiques inscrits et classés
AC1 - Protection au titre des abords de monuments historiques
- Gaz et électricité**
I3 - Gaz : canalisations de transport et de distribution
I4 - Electricité : établissement des lignes électriques
- Télécommunications**
PT2 - Télécommunications : protection contre les obstacles
- Cimetières**
INT1 - Emplacement cimetière
INT1 - Périmètre cimetière

